Signature Not Verified
Digitally signed by VARVARA ZACHARAKI
Date: 2016.12.12 09:59:58 EET
Reason: Signed PDF (embedded)
Location: Athens, Ethniko Typografio



ΕΦΗΜΕΡΙΔΑ ΤΗΣ ΚΥΒΕΡΝΗΣΕΩΣ

ΤΗΣ ΕΛΛΗΝΙΚΗΣ ΔΗΜΟΚΡΑΤΙΑΣ

7 Δεκεμβρίου 2016 | ΤΕΥΧΟΣ ΤΕΤΑΡΤΟ | Αρ. Φύλλου **411**

ΠΕΡΙΕΧΟΜΕΝΑ

ΑΠΟΦΑΣΕΙΣ

ΑΠΟΦΑΣΕΙΣ

Αριθμ. απόφ. 120333 (1)

Εν μέρει ανάκληση της υπ' αριθ. 2606/19-09-2013 Απόφασης κήρυξης έκτασης ως αναδασωτέας του Γ.Γ.Α.Δ.Π.Δ.Ε. και Ι. (ΦΕΚ 524Δ/05-10-2013), για έκταση συνολικού εμβαδού 22.941,291 τ.μ. στην θέση «Ανάσκελα», Τ.Κ. Αγ. Δημητρίου Δ.Ε. Νιάτων Δήμου Ευρώτα Π.Ε. Λακωνίας.

Ο ΓΕΝΙΚΟΣ ΓΡΑΜΜΑΤΕΑΣ ΑΠΟΚΕΝΤΡΩΜΕΝΗΣ ΔΙΟΙΚΗΣΗΣ ΠΕΛΟΠΟΝΝΗΣΟΥ, ΔΥΤΙΚΗΣ ΕΛΛΑΔΑΣ ΚΑΙ ΙΟΝΙΟΥ

Έχοντας υπόψη:

1. Τις διατάξεις των άρθρων 38 § 1,41 και 44 § 3,4 του Ν. 998/1979 «Περί προστασίας των δασών και των δασικών εν γένει εκτάσεων της Χώρας», όπως αυτός ισχύει.

2. Τις διατάξεις του Ν. 4280/2014 (ΦΕΚ 159Α΄/8-8-2014) «Περιβαλλοντική αναβάθμιση και ιδιωτική πολεοδόμηση-Βιώσιμη ανάπτυξη οικισμών-Ρυθμίσεις Δασικής Νομοθεσίας και άλλες διατάξεις».

3. Τις διατάξεις του Ν. 3852/2010 (ΦΕΚ 87Α΄) «Νέα Αρχιτεκτονική της Αυτοδιοίκησης και της Αποκεντρωμένης Διοίκησης - Πρόγραμμα Καλλικράτης».

4. Τις διατάξεις του Π.δ. 139/2010 (ΦΕΚ 232Α΄) «Οργανισμός της Αποκεντρωμένης Διοίκησης Πελοποννήσου, Δυτικής Ελλάδας και Ιονίου».

5. Την πράξη 40/29-12-2010 του Υπουργικού Συμβουλίου (ΦΕΚ 247Α΄/2010) «Διαπίστωση της παύσης εκ του Νόμου των Γενικών Γραμματέων των Περιφερειών και διορισμός Γενικών Γραμματέων στις Αποκεντρωμένες Διοικήσεις του Κράτους».

6. Την πράξη 4/6-2-2015 του Υπουργικού Συμβουλίου «Αποδοχή παραιτήσεων των Γενικών Γραμματέων των Αποκεντρωμένων Διοικήσεων της Χώρας του Κράτους» (ΦΕΚ 24Α΄/6-2-2015).

7. Το άρθρο 56 του Ν.4257/2014 «Επείγουσες ρυθμίσεις αρμοδιότητας Υπουργείου Εσωτερικών» (ΦΕΚ 93Α΄/14-4-2014).

8. Το άρθρο 28 του Ν.4325/2015 (ΦΕΚ 47Α΄/11-5-2015).

9. Την υπ' αριθ. 160417/1180/8-7-1980 Δ/γή Υπουργείου Γεωργίας, με την οποία παρέχονται οδηγίες για τις αναδασωτέες εκτάσεις.

10. Την απόφαση του Υφ. Γεωργίας αριθ. 86004/1637/04.06.1987 με την οποία έγινε αποδεκτή η γνωμοδότηση υπ' αριθ. 417/1987 της συνέλευσης των Προϊσταμένων των Νομικών Δ/νσεων σχετικά με την άρση της κήρυξης εκτάσεων ως αναδασωτέων.

11. Την απόφαση του Γενικού Γραμματέα Α.Δ.Π.Δ.Ε. και Ι. υπ' αριθ. 2606/19-09-2013 (ΦΕΚ 524Δ΄/08-10-2013) «Κήρυξη αναδασωτέας έκτασης, συνολικού εμβαδού 45,60330 στρ. στην Δ.Κ. Αγίου Δημητρίου Δ.Ε. Νιάτων Δήμου Ευρώτα Π.Ε. Λακωνίας».

12. Την υπ' αριθ. 158848/8429/23-11-2015 δ/γη της Δ/σης Συντονισμού και Επιθεώρησης Δασών.

13. Το υπ' αριθμ. 104816/2233/2015/19-07-2016 έγγραφο Δασαρχείου Μολάων για μερική άρση της αρ. 2606/19-09-2013 απόφασης του Γενικού Γραμματέα Περιφέρειας Πελοποννήσου.

12. Την σύμφωνη γνώμη της Δ/νσης Δασών Π.Ε. Λακωνίας η οποία εκφράζεται με το αριθ. 62141/1890/08-08-2016 έγγραφό της, αποφασίζουμε:

Ανακαλούμε εν μέρει την υπ' αριθ. 2606/19-09-2013 (ΦΕΚ 524Δ/08-10-2013) απόφαση του Γενικού Γραμματέα Α.Δ.Π.Δ.Ε. και Ι. «Κήρυξη αναδασωτέας έκτασης, στην Δ.Κ. Αγίου Δημητρίου Δ.Ε. Νιάτων Δήμου Ευρώτα Π.Ε. Λακωνίας», για έκταση συνολικού εμβαδού 22.941,291 τ.μ. αποτελούμενη από τα τμήματα:

α) Ε201, εμβαδού 7.394,718 τ.μ. με στοιχεία (Ε104, Ε105 ... Ε114, Ε91, Ε92 ... Ε98, Ε33, Ε32, Ε31, Ε48, Ε14, Ε13, Ε12, Ε30, Ε29, Ε28, Ε99 ... Ε103, Ε104).

β) Ε301 εμβαδού 2.185,5731 τ.μ. με στοιχεία (Ε1, Ε2, Ε3,...Ε9, Ε10, Ε11, Ε1).


γ) Την έκταση που απομένει αν από το τμήμα Ε4 εμβαδού 27.769,97 τ.μ. εξαιρεθούν τα τμήματα: Ε401 εμβαδού 9.132,445 τ.μ με στοιχεία (Ε70, Ε71,...Ε90, Ε49, Ε50...Ε68, Ε69, Ε70), Ε402 εμβαδού 3.058,594 τ.μ. με στοιχεία (Ε41, Ε42, Ε43....Ε48, Ε31, Ε32,....Ε40, Ε41) και Ε403 εμβαδού 2.217,932 τ.μ. με στοιχεία (Ε26, Ε27....Ε30, Ε12, Ε13 Ε25, Ε26) και η οποία έχει τελικά εμβαδά 13.361 τ.μ

Η έκταση ευρίσκεται στην θέση «Ανάσκελα» Τ.Κ. Αγίου Δημητρίου Δ.Ε. Νιάτων Δήμου Ευρώτα Π.Ε. Λακωνίας και απεικονίζεται στο από 31 Αυγούστου 2013 τοπογραφικό διάγραμμα του Δασολόγου Γεωργίου Καραγιαννάκου κλίμακας 1:1000, θεωρημένο από τον Δασάρχη Μολάων και εμφαίνεται στα αποσπάσματα χαρτών εκδόσεως Γ.Υ.Σ., κλίμακας 1:5.000 (Φ.Χ 7356_3 και 7356_5) με τα στοιχεία κορυφών εξαρτημένα από το σύστημα συντεταγμένων ΕΓΣΑ '87, και αποτελούν αναπόσπαστο μέρος της παρούσης, λόγω του ότι έχει καταστεί ανέφικτη η λειτουργία της λατομικής περιοχής στην ανωτέρω θέση και επειδή τα λατομεία εξυπηρετούν κοινωφελείς σκοπούς και κατ επέκταση το Δημόσιο συμφέρον (άρθρο 3 παρ. 5 Ν 2115/1993).

Η απόφαση αυτή να δημοσιευθεί στην Εφημερίδα της Κυβερνήσεως.

Πάτρα, 12 Οκτωβρίου 2016


Ο Ασκών καθήκοντα Γενικού Γραμματέα
ΔΙΟΝΥΣΙΟΣ ΠΑΝΑΓΙΩΤΟΠΟΥΛΟΣ

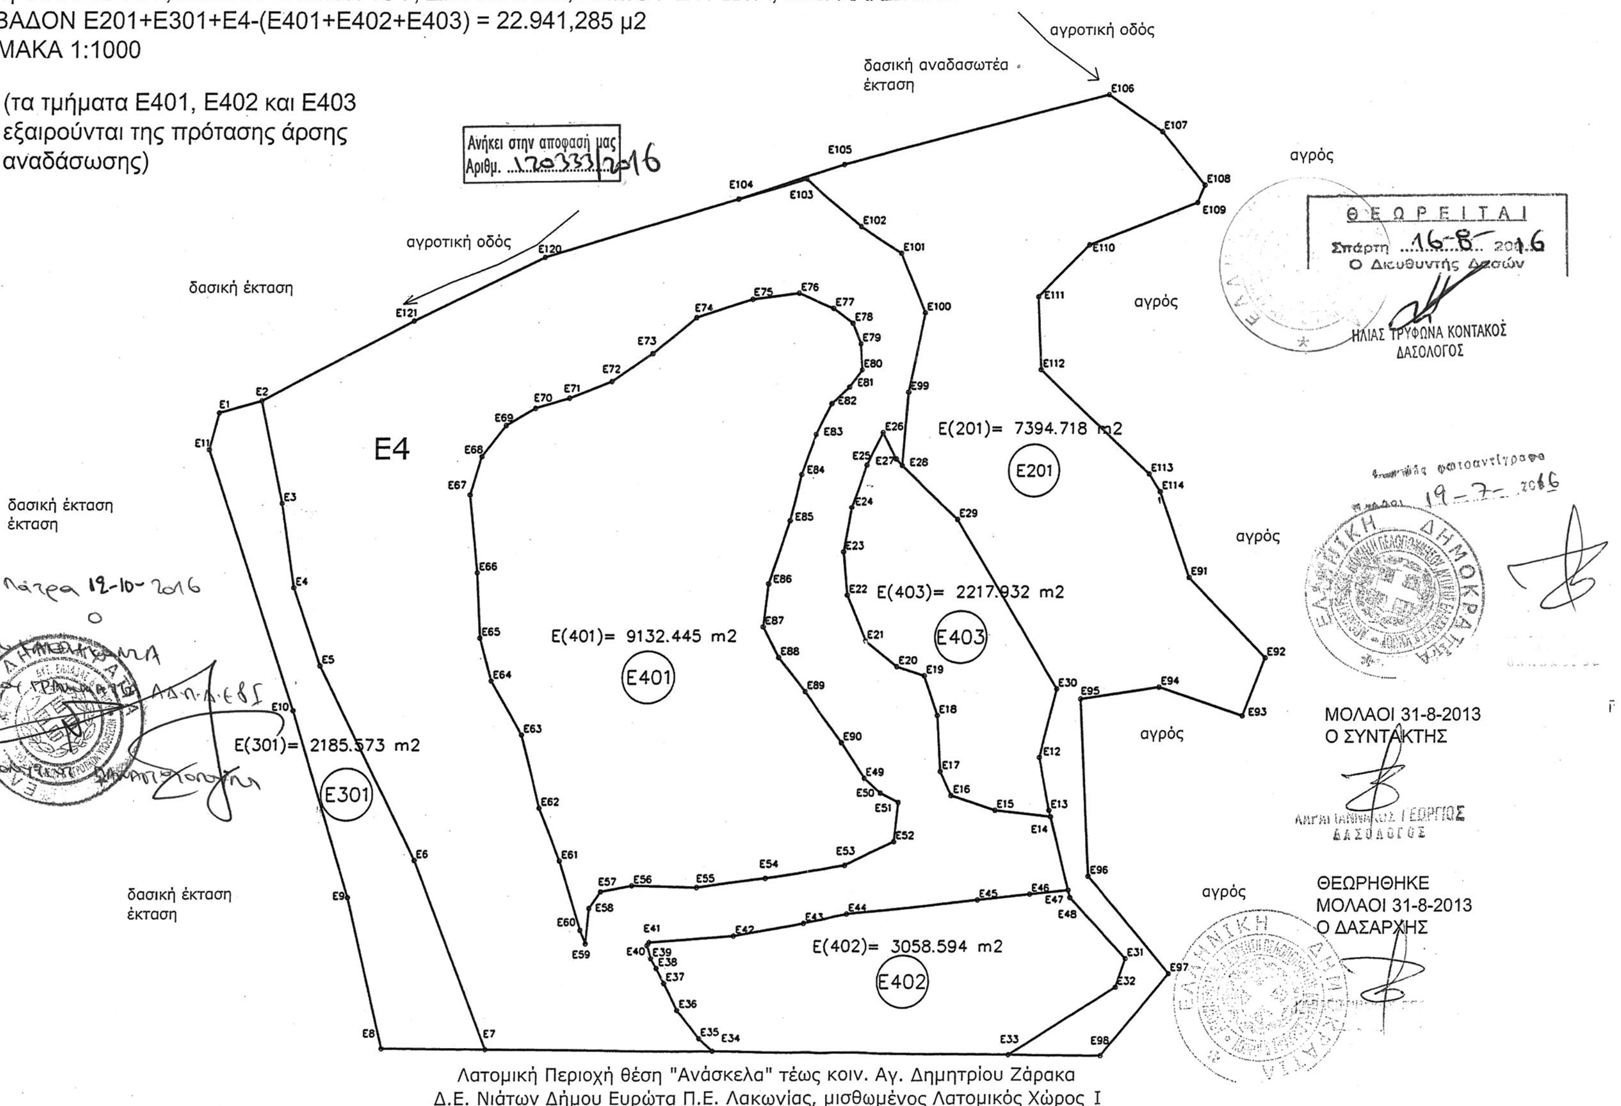

ΕΘΝΙΚΟ ΤΥΠΟΓΡΑΦΕΙΟ
Για τεχνικούς λόγους στο σχεδιάγραμμα, από το ηλεκτρονικό αρχείο, έγινε σμίκρυνση κατά ποσοστό 57%

ΠΙΝΑΚΕΣ ΣΥΝΤΕΤΑΓΜΕΝΩΝ

απόσπασμα χάρτη ΓΥΣ 1:5000
7356_3 7356_5

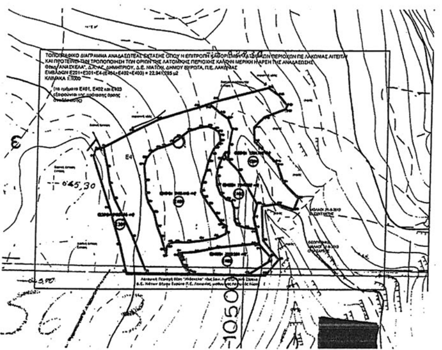

ΤΜΗΜΑ Ε4 = 27.769,97 μ2

X=397460.43 Y=4089682.36
X=397463.97 Y=4089700.60
X=397458.16 Y=4089714.31
X=397448.68 Y=4089720.53
X=397435.73 Y=4089731.31
X=397406.99 Y=4089722.81
X=397375.39 Y=4089713.32
X=397345.10 Y=4089698.71
X=397310.04 Y=4089680.32
X=397315.30 Y=4089656.82
X=397318.44 Y=4089637.32
X=397324.87 Y=4089619.43
X=397347.47 Y=4089574.78
X=397364.80 Y=4089531.59
X=397486.10 Y=4089530.27
X=397510.78 Y=4089545.62
X=397513.02 Y=4089552.15
X=397500.02 Y=4089566.21
X=397494.79 Y=4089586.13
X=397492.32 Y=4089598.26
X=397496.15 Y=4089613.98
X=397472.20 Y=4089652.93
X=397459.25 Y=4089665.48

ΚΩΔΙΚΟΣ: Ε201 Ε= 7394.718 μ²

ΚΟΡΥΦΕΣ	X	Y	ΠΛΕΥΡΕΣ
Ε104	397420.216	4089726.725	25.59
Ε105	397444.488	4089734.820	63.67
Ε106	397506.157	4089750.662	15.22
Ε107	397518.760	4089742.136	15.97
Ε108	397528.926	4089729.814	4.33
Ε109	397527.270	4089725.809	26.87
Ε110	397502.173	4089716.200	16.83
Ε111	397490.384	4089704.193	16.79
Ε112	397491.291	4089687.428	35.10
Ε113	397516.924	4089663.454	4.85
Ε114	397519.570	4089659.392	21.07
Ε91	397526.660	4089639.553	25.78
Ε92	397544.573	4089621.012	14.26
Ε93	397539.453	4089607.708	20.56
Ε94	397520.005	4089614.365	18.40
Ε95	397501.799	4089611.687	40.67
Ε96	397504.156	4089571.085	29.38
Ε97	397523.158	4089548.678	24.35
Ε98	397507.499	4089530.037	21.40
Ε33	397486.099	4089530.269	29.07
Ε32	397510.784	4089545.622	6.90
Ε31	397513.016	4089552.154	19.15
Ε48	397500.015	4089566.212	19.08
Ε14	397495.169	4089584.666	1.51
Ε13	397494.786	4089586.125	12.38
Ε12	397492.324	4089598.262	16.18
Ε30	397496.153	4089613.980	45.72
Ε29	397472.204	4089652.930	18.04
Ε28	397459.246	4089665.482	16.92
Ε99	397460.429	4089682.357	18.58
Ε100	397463.970	4089700.598	14.89
Ε101	397458.162	4089714.306	11.34
Ε102	397448.685	4089720.527	16.86
Ε103	397435.725	4089731.312	16.17

ΚΩΔΙΚΟΣ: Ε301 Ε= 2185.573 μ²

ΚΟΡΥΦΕΣ	X	Y	ΠΛΕΥΡΕΣ
Ε1	397300.114	4089677.537	10.31
Ε2	397310.037	4089680.321	24.09
Ε3	397315.297	4089656.818	19.75
Ε4	397318.440	4089637.323	19.02
Ε5	397324.869	4089619.427	50.04
Ε6	397347.471	4089574.784	46.54
Ε7	397364.796	4089531.586	24.20
Ε8	397340.594	4089531.849	35.48
Ε9	397332.244	4089566.333	44.80
Ε10	397318.787	4089609.061	63.59
Ε11	397297.934	4089669.134	8.68

Ε401 Ε=9.132.445μ²

ΚΟΡΥΦΕΣ	X	Y	ΠΛΕΥΡΕΣ
Ε70	397373.759	4089678.592	8.30
Ε71	397381.718	4089680.959	10.68
Ε72	397391.683	4089684.796	11.40
Ε73	397401.101	4089691.210	12.89
Ε74	397410.985	4089699.487	13.58
Ε75	397423.886	4089703.710	10.61
Ε76	397434.404	4089705.114	8.90
Ε77	397442.643	4089701.747	5.65
Ε78	397447.138	4089698.322	5.16
Ε79	397449.103	4089693.553	6.01
Ε80	397449.503	4089687.555	4.88
Ε81	397446.615	4089683.619	5.52
Ε82	397442.659	4089679.765	7.96
Ε83	397439.077	4089672.652	9.83
Ε84	397435.748	4089663.408	11.01
Ε85	397433.288	4089652.675	15.18
Ε86	397428.691	4089638.205	9.96
Ε87	397427.610	4089628.306	7.89
Ε88	397431.221	4089621.296	10.03
Ε89	397437.489	4089613.461	14.64
Ε90	397446.154	4089601.664	9.83
Ε49	397451.618	4089593.495	5.14
Ε50	397455.503	4089590.125	4.67
Ε51	397459.656	4089587.992	9.00
Ε52	397458.777	4089579.040	12.68
Ε53	397447.367	4089573.509	18.49
Ε54	397429.105	4089570.592	15.88
Ε55	397413.357	4089568.520	14.88
Ε56	397398.489	4089568.988	7.48
Ε57	397391.141	4089567.583	4.68
Ε58	397388.458	4089563.752	8.12
Ε59	397387.741	4089555.662	3.34
Ε60	397386.414	4089558.730	16.68
Ε61	397381.360	4089574.624	13.11
Ε62	397376.364	4089586.740	17.30
Ε63	397371.950	4089603.466	14.38
Ε64	397364.662	4089615.857	10.25
Ε65	397361.859	4089625.712	15.03
Ε66	397360.950	4089640.715	18.11
Ε67	397358.889	4089658.704	9.18
Ε68	397361.514	4089667.495	9.04
Ε69	397367.049	4089674.647	7.78

ΚΩΔ: Ε403 Ε= 2217.932 μ²

ΚΟΡΥΦΕΣ	X	Y	ΠΛΕΥΡΕΣ
Ε26	397454.716	4089673.053	6.82
Ε27	397457.828	4089666.989	2.07
Ε28	397459.246	4089665.482	18.04
Ε29	397472.204	4089652.930	45.72
Ε30	397496.153	4089613.980	16.18
Ε12	397492.324	4089598.262	12.38
Ε13	397494.786	4089586.125	1.51
Ε14	397495.169	4089584.666	13.19
Ε15	397482.057	4089586.122	10.75
Ε16	397471.861	4089589.526	6.08
Ε17	397469.277	4089595.029	12.90
Ε18	397468.346	4089607.898	9.69
Ε19	397465.216	4089617.068	6.78
Ε20	397458.783	4089619.222	9.45
Ε21	397451.405	4089625.125	11.41
Ε22	397446.947	4089635.629	9.99
Ε23	397445.934	4089645.572	10.39
Ε24	397447.627	4089655.820	10.40
Ε25	397451.079	4089665.628	8.27

ΚΩΔΙΚΟΣ Ε402 Ε= 3058.594 μ²

ΚΟΡΥΦΕΣ	X	Y	ΠΛΕΥΡΕΣ
Ε41	397402.696	4089556.005	19.43
Ε42	397422.078	4089557.366	16.18
Ε43	397437.993	4089560.300	10.20
Ε44	397447.986	4089562.356	30.47
Ε45	397478.283	4089565.608	12.29
Ε46	397490.506	4089566.927	9.12
Ε47	397499.571	4089567.905	1.75
Ε48	397500.015	4089566.212	19.15
Ε31	397513.016	4089552.154	6.90
Ε32	397510.784	4089545.622	29.07
Ε33	397486.099	4089530.269	68.43
Ε34	397417.677	4089531.012	4.37
Ε35	397414.446	4089533.949	8.31
Ε36	397409.246	4089540.427	6.90
Ε37	397406.212	4089546.628	3.85
Ε38	397404.458	4089550.050	2.60
Ε39	397403.164	4089552.304	3.13
Ε40	397402.266	4089555.304	0.82

Ανήκει στην απόφασή μας
Αριθμ. 1203331/2016

ΜΟΛΑΟΙ 31-8-2013
Ο ΣΥΝΤΑΚΤΗΣ

ΘΕΩΡΗΘΗΚΕ
ΜΟΛΑΟΙ 31-8-2013
Ο ΔΑΣΑΡΧΗΣ

Πύργος 12-10-2016

ΘΕΩΡΕΙΤΑΙ
Σπάρτη 16-8-2016
Ο Διευθυντής Δασών

ΗΛΙΑΣ ΤΡΥΦΩΝΑ ΚΟΝΤΑΚΟΣ
ΔΑΣΟΛΟΓΟΣ

19-7-2016

ΕΘΝΙΚΟ ΤΥΠΟΓΡΑΦΕΙΟ
Για τεχνικούς λόγους στο σχεδιάγραμμα, από το ηλεκτρονικό αρχείο, έγινε σμίκρυνση κατά ποσοστό 56%

Αριθμ. απόφ. 142197 (2)

Εν μέρει ανάκληση της υπ' αριθμ. 293/5-3-1986 απόφασης κήρυξης ως αναδασωτέας λόγω εκχέρσωσης του Νομάρχη Λακωνίας, για έκταση συνολικού εμβαδού 25.429,66 τ.μ., στη θέση "Παπαδίτσα" Τ.Κ. Γουβών, Δ.Ε. Βοιών, του Δήμου Ευρώτα, της Π.Ε. Λακωνίας.

Ο ΓΕΝΙΚΟΣ ΓΡΑΜΜΑΤΕΑΣ
ΑΠΟΚΕΝΤΡΩΜΕΝΗΣ ΔΙΟΙΚΗΣΗΣ
ΠΕΛΟΠΟΝΝΗΣΟΥ, ΔΥΤΙΚΗΣ ΕΛΛΑΔΑΣ ΚΑΙ ΙΟΝΙΟΥ

Έχοντας υπόψη:

1. Τις διατάξεις των άρθρων 38 § 1, 41 και 44 § 3,4 του Ν. 998/1979 «Περί προστασίας των δασών και των δασικών εν γένει εκτάσεων της Χώρας», όπως αυτός ισχύει.

2. Τις διατάξεις του Ν. 4280/2014 (ΦΕΚ 159Α΄/8-8-2014) «Περιβαλλοντική αναβάθμιση και ιδιωτική πολεοδόμηση-Βιώσιμη ανάπτυξη οικισμών-Ρυθμίσεις Δασικής Νομοθεσίας και άλλες διατάξεις».

3. Τις διατάξεις του Ν. 3852/2010 (ΦΕΚ 87Α΄) «Νέα Αρχιτεκτονική της Αυτοδιοίκησης και της Αποκεντρωμένης Διοίκησης - Πρόγραμμα Καλλικράτης».

4. Τις διατάξεις του Π.δ. 139/2010 (ΦΕΚ 232Α΄) «Οργανισμός της Αποκεντρωμένης Διοίκησης Πελοποννήσου, Δυτικής Ελλάδας και Ιονίου».

5. Την πράξη 40/29-12-2010 του Υπουργικού Συμβουλίου (ΦΕΚ 247Α΄/2010) «Διαπίστωση της παύσης εκ του Νόμου των Γενικών Γραμματέων των Περιφερειών και διορισμός Γενικών Γραμματέων στις Αποκεντρωμένες Διοικήσεις του Κράτους».

6. Την πράξη 4/6-2-2015 του Υπουργικού Συμβουλίου «Αποδοχή παραιτήσεων των Γενικών Γραμματέων των Αποκεντρωμένων Διοικήσεων της Χώρας του Κράτους» (ΦΕΚ 24Α΄/6-2-2015).

7. Το άρθρο 56 του Ν.4257/2014 «Επείγουσες ρυθμίσεις αρμοδιότητας Υπουργείου Εσωτερικών» (ΦΕΚ 93Α΄/14-4-2014).

8. Το άρθρο 28 του Ν.4325/2015 (ΦΕΚ 47Α΄/11-5-2015).

9. Το άρθρο 14 του Ν. 1734/1987 (ΦΕΚ 189Α΄/1987).

10. Την υπ' αριθμ. 160417/1180/8-7-1980 Δ/γή Υπουργείου Γεωργίας, με την οποία παρέχονται οδηγίες για τις αναδασωτέες εκτάσεις.

11. Την απόφαση του Υφ. Γεωργίας αριθμ. 86004/1637/04.06.87, με την οποία έγινε αποδεκτή η γνωμοδότηση υπ' αριθμ. 417/87 της συνέλευσης των Προϊσταμένων των Νομικών Δ/νσεων σχετικά με την άρση της κήρυξης εκτάσεων ως αναδασωτέων.

12. Την απόφαση του Νομάρχη Λακωνίας υπ' αριθμ. 293/5-3-1986 «Κήρυξη ως αναδασωτέας έκτασης 95.120 τ.μ. περιοχής Βοιών Νομού Λακωνίας από παράνομη εκχέρσωση» (ΦΕΚ 572Δ΄/3-7-1986), τμήμα της οποίας αποτελεί και η έκταση των 25.429,66 τ.μ. του θέματος.

13. Την απόφαση του Νομάρχη Λακωνίας υπ' αριθμ. 899/29-6-1989 «Αναγνώριση δασωθέντος αγρού» για την ίδια έκταση των 25.429,66 τ.μ.

14. Την υπ' αριθμ. 32709/895 αρχική πρόταση του Δασαρχείου Μολάων για μερική άρση της αριθμ. 293/5-3-1986 απόφασης ως αναδασωτέας του Νομάρχη Λακωνίας.

15. Το υπ' αριθμ. 54017/1390/24-6-2016 έγγραφο της Δ/νσης Δασών της Π.Ε. Λακωνίας, με το οποίο επεστράφη η αλληλογραφία στο Δασαρχείο Μολάων προς διόρθωση-συμπλήρωση και επανυποβολή της.

14. Την υπ' αριθμ. 54017/8-9-2016 νέα -συμπληρωμένη πρόταση του Δασαρχείου Μολάων για μερική άρση της αριθμ. 293/5-3-1986 απόφασης ως αναδασωτέας του Νομάρχη Λακωνίας, (ΦΕΚ 572Δ΄/3-7-1986) λόγω εφαρμογής της παρ. 4β του άρθρου 14 του Ν. 1734/1987 (ΦΕΚ 189Α΄/1987): «τυχόν αποφάσεις κήρυξης ως αναδασωτέων εκτάσεων που αναγνωρίστηκαν ως αγροτικές, καταργούνται με απόφαση του οικείου Νομάρχη», αποφασίζουμε:

Ανακαλούμε μερικώς την υπ' αριθμ. 293/5-3-1986 απόφαση του Νομάρχη Λακωνίας «Κήρυξη ως αναδασωτέας έκτασης 95.120 τ.μ. περιοχής Βοιών Νομού Λακωνίας» (ΦΕΚ 572Δ΄/3-7-1986), για την έκταση συνολικού εμβαδού 25.429,66 τ.μ., κείμενη στη θέση "Παπαδίτσα Τ.Κ. Γουβών, Δ.Ε. Βοιών, Δήμου Ευρώτα, Π.Ε. Λακωνίας, που αφορά τα ακόλουθα στοιχεία των συγκεκριμένων τμημάτων:

> Ε1: Κ1, Κ2, Κ3, Κ4, Κ1, εμβαδού 1.597,46 τ.μ.

> Ε2: Κ4, Κ5, Κ6,Κ7,Κ4, εμβαδού 1.191,69 τ.μ.

> Ε3: Κ8, Κ9,..., Κ22, Κ8, εμβαδού 4.355,87 τ.μ.

> Ε4: Κ23, Κ24, ..., Κ40, Κ23 (εξαιρουμένου του τμήματος με στοιχεία Κ31-Κ36 εμβαδού 3.150,31 τ.μ.), εμβαδού 11.212,54 τ.μ.

> Ε5: Κ41, Κ42, Κ43, Κ44, Κ41, εμβαδού 586,50 τ.μ.

> Ε6: Κ45, Κ46,...,Κ49, Κ45, εμβαδού 883,41 τ.μ.

> Ε7: Κ49, Κ50,...,Κ57, Κ49, εμβαδού 5.602,19 τ.μ.

όπως αυτά εμφαίνονται στο από Φεβρουάριο 2016 τοπογραφικό διάγραμμα του Πολιτικού Μηχανικού Στυλιανού Χαντζάκου κλίμακας 1:2.000, με τα προαναφερθέντα στοιχεία κορυφών για κάθε τμήμα (στο σύστημα ΕΓΣΑ '87) θεωρημένο από τον Δασάρχη Μολάων και στο ενσωματωμένο σε αυτό απόσπασμα Χάρτη Γ.Υ.Σ. περιοχής Γυθείου 1:50.000 (γενικής χρήσης) αλλά και στο επίσης ενσωματωμένο απόσπασμα Γ.Υ.Σ. (Φύλλο Χάρτη 7365-1) κλίμακας 1:5.000, που αποτελούν αναπόσπαστο μέρος της παρούσης, λόγω εφαρμογής της παρ. 4β του άρθρου 14 του Ν. 1734/1987 (ΦΕΚ 189Α΄/1987): «τυχόν αποφάσεις κήρυξης ως αναδασωτέων εκτάσεων που αναγνωρίστηκαν ως αγροτικές, καταργούνται με απόφαση του οικείου Νομάρχη», δεδομένου ότι η εν λόγω έκταση συνολικού εμβαδού 25.429,66 τ.μ.

Α). Κηρύχθηκε ως αναδασωτέα με την υπ' αριθμ. 293/5-3-1986 απόφαση του Νομάρχη Λακωνίας (ΦΕΚ 572 Δ΄/3-7-1986) και

Β). Αναγνωρίστηκε ως δασωθείς αγρός - σύμφωνα με το άρθρο 14 του Ν. 1734/1987 (ΦΕΚ 189Α΄/1987) - με την υπ' αριθμ. 899/29-6-1989 απόφαση του Νομάρχη Λακωνίας. Για την υπόλοιπη έκταση, συνολικού εμβαδού 63.805,63 τ.μ.-δύο (2) τμήματα εμβαδού 53.365,55 τ.μ. και 10.440,08 τ.μ.-συνεχίζει να ισχύει η υπ' αριθμ. 293/5-3-1986 απόφαση Νομάρχη Λακωνίας (ΦΕΚ 572Δ΄/3-7-1986).

Η απόφαση αυτή να δημοσιευθεί στην Εφημερίδα της Κυβερνήσεως.

Πάτρα, 18 Οκτωβρίου 2016


Ο Ασκών καθήκοντα Γενικού Γραμματέα
Αποκεντρωμένης Διοίκησης


ΔΙΟΝΥΣΙΟΣ ΠΑΝΑΓΙΩΤΟΠΟΥΛΟΣ

ΑΠΟΣΠΑΣΜΑ ΧΑΡΤΟΥ (Γ.Υ.Σ) 1:50.000 (Γενικής Χρήσης)
Ονομασία Φύλλου: "ΓΥΘΕΙΟ"

Θέση Ιδιοκτησίας

ΑΠΟΣΠΑΣΜΑ ΧΑΡΤΟΥ (Γ.Υ.Σ) 1:5000
Φύλλο: 7365-1

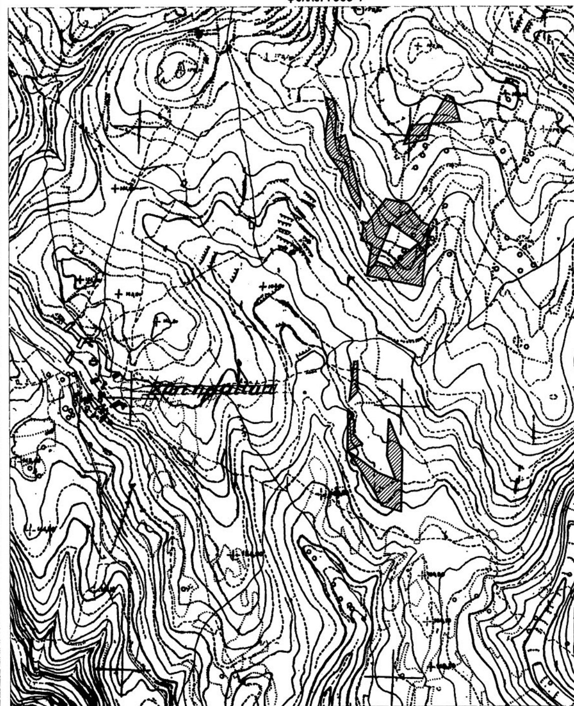

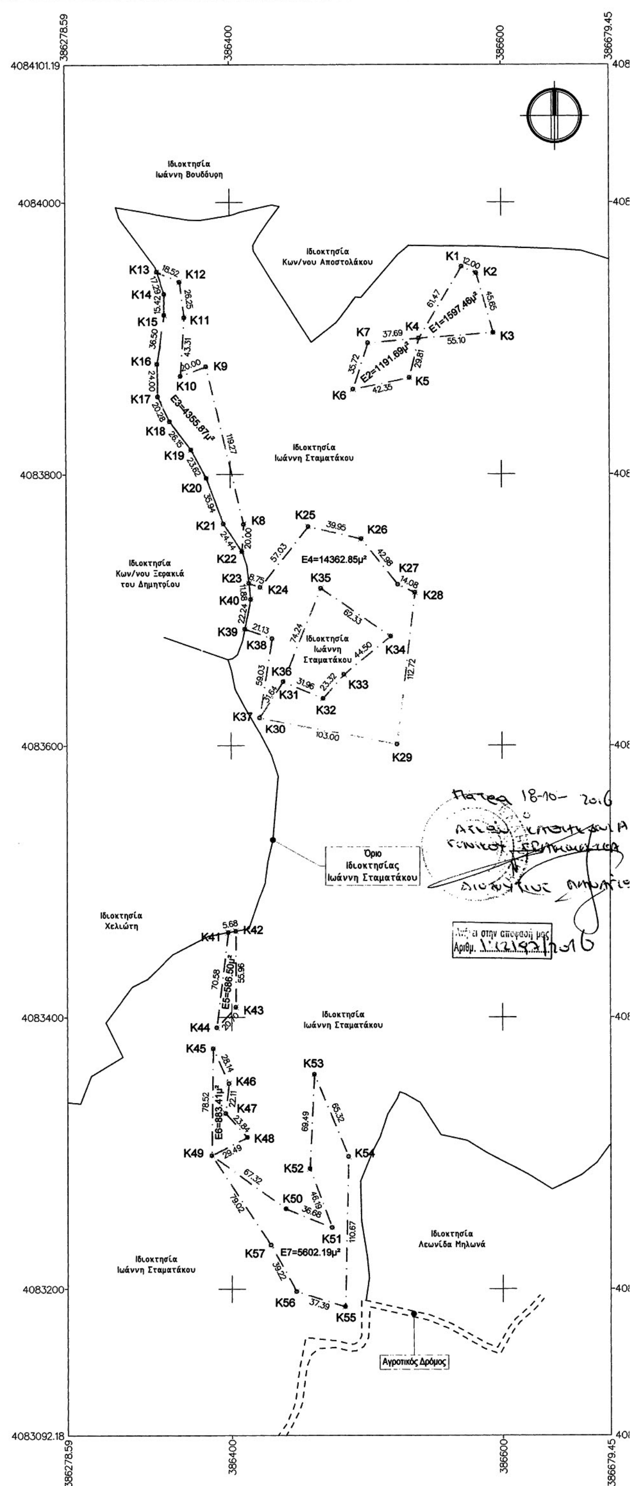

ΕΘΝΙΚΟ ΤΥΠΟΓΡΑΦΕΙΟ
Για τεχνικούς λόγους στο σχεδιάγραμμα, από το ηλεκτρονικό αρχείο, έγινε σμίκρυνση κατά ποσοστό 36%

386679.45
4084101.19
4084000
4083800
4083600
4083400
4083200
4083092.18
386679.45

ΣΥΝΤΕΤΑΓΜΕΝΕΣ ΚΟΡΥΦΩΝ Ε1 ΤΜΗΜΑΤΟΣ (ΕΓΣΑ '87)			
ΑΑ	Χ	Υ	Μήκη
Κ1	386570.611	4083952.842	Κ1–Κ2: 12.00
Κ2	386581.571	4083947.957	Κ2–Κ3: 45.65
Κ3	386594.163	4083904.083	Κ3–Κ4: 55.10
Κ4	386539.214	4083899.996	Κ4–Κ1: 61.47

Κορυφές: 4 Περίμετρος: 174.22 μ.

Ε1(Κ1, Κ2, Κ3, Κ4, Κ1)= 1597.46 τ.μ.

ΣΥΝΤΕΤΑΓΜΕΝΕΣ ΚΟΡΥΦΩΝ Ε2 ΤΜΗΜΑΤΟΣ (ΕΓΣΑ '87)			
ΑΑ	Χ	Υ	Μήκη
Κ4	386539.214	4083899.996	Κ4–Κ5: 29.81
Κ5	386532.256	4083871.008	Κ5–Κ6: 42.35
Κ6	386490.749	4083862.578	Κ6–Κ7: 35.72
Κ7	386501.680	4083896.579	Κ7–Κ4: 37.69

Κορυφές: 4 Περίμετρος: 145.57 μ.

Ε2(Κ4, Κ5, Κ6, Κ7, Κ4)= 1191.69 τ.μ.

ΣΥΝΤΕΤΑΓΜΕΝΕΣ ΚΟΡΥΦΩΝ Ε3 ΤΜΗΜΑΤΟΣ (ΕΓΣΑ '87)			
ΑΑ	Χ	Υ	Μήκη
Κ8	386409.847	4083763.220	Κ8–Κ9: 119.27
Κ9	386382.345	4083879.271	Κ9–Κ10: 20.00
Κ10	386363.603	4083872.279	Κ10–Κ11: 43.31
Κ11	386366.511	4083915.495	Κ11–Κ12: 26.25
Κ12	386363.161	4083941.528	Κ12–Κ13: 18.52
Κ13	386346.224	4083949.019	Κ13–Κ14: 17.29
Κ14	386351.745	4083932.633	Κ14–Κ15: 15.42
Κ15	386351.724	4083917.211	Κ15–Κ16: 36.50
Κ16	386346.157	4083881.136	Κ16–Κ17: 24.00
Κ17	386346.527	4083857.137	Κ17–Κ18: 20.28
Κ18	386355.461	4083838.936	Κ18–Κ19: 26.15
Κ19	386371.199	4083818.054	Κ19–Κ20: 23.62
Κ20	386382.332	4083797.218	Κ20–Κ21: 35.94
Κ21	386394.864	4083763.533	Κ21–Κ22: 24.44
Κ22	386408.517	4083743.264	Κ22–Κ8: 20.00

Κορυφές: 15 Περίμετρος: 470.99 μ.

Ε3(Κ8, Κ9,...,Κ22, Κ8)= 4355.87 τ.μ.

ΣΥΝΤΕΤΑΓΜΕΝΕΣ ΚΟΡΥΦΩΝ Ε4 ΤΜΗΜΑΤΟΣ (ΕΓΣΑ '87)			
ΑΑ	Χ	Υ	Μήκη
Κ23	386413.579	4083719.757	Κ23–Κ24: 8.75
Κ24	386421.837	4083716.880	Κ24–Κ25: 57.03
Κ25	386457.376	4083761.477	Κ25–Κ26: 39.95
Κ26	386496.289	4083752.423	Κ26–Κ27: 42.98
Κ27	386523.126	4083718.851	Κ27–Κ28: 14.08
Κ28	386535.861	4083712.855	Κ28–Κ29: 112.72
Κ29	386522.265	4083600.959	Κ29–Κ30: 103.00
Κ30	386421.190	4083620.807	Κ30–Κ31: 31.64
Κ31	386438.451	4083647.318	Κ31–Κ32: 31.96
Κ32	386467.956	4083635.031	Κ32–Κ33: 23.32
Κ33	386483.262	4083652.625	Κ33–Κ34: 44.50
Κ34	386517.805	4083680.682	Κ34–Κ35: 62.33
Κ35	386466.484	4083716.058	Κ35–Κ36: 74.24
Κ36	386438.451	4083647.318	Κ36–Κ37: 31.64
Κ37	386421.190	4083620.807	Κ37–Κ38: 59.03
Κ38	386430.471	4083679.101	Κ38–Κ39: 21.13
Κ39	386410.549	4083686.129	Κ39–Κ40: 22.24
Κ40	386414.854	4083707.947	Κ40–Κ23: 11.88

Κορυφές: 18 Περίμετρος: 792.40 μ.

Ε4(Κ23, Κ24,..., Κ40, Κ23)= 14362.85 τ.μ.

ΣΥΝΤΕΤΑΓΜΕΝΕΣ ΚΟΡΥΦΩΝ Ε5 ΤΜΗΜΑΤΟΣ (ΕΓΣΑ '87)			
ΑΑ	Χ	Υ	Μήκη
Κ41	386397.617	4083462.435	Κ41–Κ42: 5.68
Κ42	386403.203	4083463.454	Κ42–Κ43: 55.96
Κ43	386403.122	4083407.494	Κ43–Κ44: 20.70
Κ44	386388.974	4083392.390	Κ44–Κ41: 70.58

Κορυφές: 4 Περίμετρος: 152.91 μ.

Ε5(Κ41,Κ42,Κ43,Κ44,Κ41)= 586.50 τ.μ.

ΣΥΝΤΕΤΑΓΜΕΝΕΣ ΚΟΡΥΦΩΝ Ε6 ΤΜΗΜΑΤΟΣ (ΕΓΣΑ '87)			
ΑΑ	Χ	Υ	Μήκη
Κ45	386386.301	4083376.956	Κ45–Κ46: 28.14
Κ46	386397.885	4083351.316	Κ46–Κ47: 22.11
Κ47	386395.447	4083329.343	Κ47–Κ48: 23.84
Κ48	386411.495	4083311.715	Κ48–Κ49: 29.49
Κ49	386385.156	4083298.446	Κ49–Κ45: 78.52

Κορυφές: 5 Περίμετρος: 182.09 μ.

Ε6(Κ45, Κ46,...,Κ49, Κ45) = 883.41 τ.μ.

ΣΥΝΤΕΤΑΓΜΕΝΕΣ ΚΟΡΥΦΩΝ Ε7 ΤΜΗΜΑΤΟΣ (ΕΓΣΑ '87)			
ΑΑ	Χ	Υ	Μήκη
Κ49	386385.156	4083298.446	Κ49–Κ50: 67.32
Κ50	386439.742	4083259.053	Κ50–Κ51: 36.68
Κ51	386473.744	4083245.292	Κ51–Κ52: 46.19
Κ52	386457.642	4083288.581	Κ52–Κ53: 69.49
Κ53	386460.941	4083357.988	Κ53–Κ54: 65.32
Κ54	386485.861	4083297.605	Κ54–Κ55: 110.67
Κ55	386483.366	4083186.961	Κ55–Κ56: 37.39
Κ56	386447.706	4083198.199	Κ56–Κ57: 39.22
Κ57	386428.705	4083232.503	Κ57–Κ49: 79.02

Κορυφές: 9 Περίμετρος: 551.29 μ.

Ε7(Κ49, Κ50,...,Κ57, Κ49) = 5602.19 τ.μ.

ΤΥΠΟΣ ΥΠΟΛΟΓΙΣΜΟΥ ΕΜΒΑΔΟΥ

$$E=0.5 \sum_{i=1}^{v} X_i (Y_{i-1} - Y_{i+1})$$

32709|26-5-2016

26-5-2016

24-9-16

ΗΛΙΑΣ ΤΡΥΦΩΝΑ ΚΟΝΤΑΚΟΣ
ΔΑΣΟΛΟΓΟΣ

ΠΑΡΑΤΗΡΗΣΕΙΣ:

- Το διάγραμμα είναι ενταγμένο στο κρατικό σύστημα συντεταγμένων ΕΓΣΑ '87. Οι διαστάσεις και τα εμβαδά υπολογίσθηκαν αναλυτικά από τις συν/νες των κορυφών.
- Η εξάρτηση από το ΕΓΣΑ '87 πραγματοποιήθηκε με σύστημα GPS και κάνοντας χρήση του Ελληνικού Συστήματος Εντοπισμού - HEPOS

ΔΗΛΩΣΗ ΙΔΙΟΚΤΗΤΗ (Ν. 4030/2011)

Ο κάτωθι υπογεγραμμένος Ιωάννης Σταματάκος του Βασιλείου δηλώνω ότι:

- τα όρια των τμημάτων με στοιχεία Ε1=1597.46μ², Ε2=1191.69μ², Ε3=4355.87μ², Ε4=14362.85μ², Ε5=586.50μ², Ε6=883.41μ², και Ε7=5602.19μ², που βρίσκοντε στη θέση "Παπαδίτσα", εκτός ορίων οικισμού, Τοπικής Κοινότητας Γουβών, Δημοτική Ενότητα Έλους, του Δήμου Ευρώτα, Περιφεριακής Ενότητας Λακωνίας υπεδείχθησαν από εμένα, και
- ευθύνομαι για την ακρίβεια των δηλουμένων ορίων των γεωτεμαχίων και για την ύπαρξη και την αιτία του δικαιώματος μου να ζητήσω την έκδοση άδειας δόμησης

Ο ΔΗΛΩΝ



ΤΕΧΝΙΚΟ ΓΡΑΦΕΙΟ
ΧΑΝΤΖΑΚΟΣ ΠΑΝ. ΣΤΕΛΙΟΣ
(ΠΟΛΙΤΙΚΟΣ ΜΗΧΑΝΙΚΟΣ)

Ιδιοκτήτης: Ιωάννης Σταματάκος του Βασιλείου

Έργο: ΑΠΟΤΥΠΩΣΗ ΙΔΙΟΚΤΗΣΙΑΣ

Θέση: "Παπαδίτσα" Εκτός ορίων οικισμού Γούβες του Δ. Ευρώτα

Θέμα Σχεδίου: Τοπογραφικό Διάγραμμα

Αριθμός Σχεδίου: T 1

Κλίμακες: 1:2000

Κωδικός Μελέτης: 001

Υπογραφή:

Σφραγίδα:
ΧΑΝΤΖΑΚΟΣ Π. ΣΤΥΛΙΑΝΟΣ
ΔΙΠΛΩΜ. ΠΟΛΙΤΙΚΟΣ ΜΗΧΑΝΙΚΟΣ
ΜΕΛΟΣ Τ.Ε.Ε ΑΡ. ΜΗΤΡΩΟΥ 87828
ΕΔΡΑ: ΗΡΑΚΛΕΙΔΩΝ & ΑΓΙΔΟΣ 87 ΣΠΑΡΤΗ
ΤΗΛ.: 27310 - 26755 ΚΙΝ: 6932 416401

Ημερομηνία: ΦΕΒΡΟΥΑΡΙΟΣ 2016



ΕΘΝΙΚΟ ΤΥΠΟΓΡΑΦΕΙΟ

Την ευθύνη για την εκτύπωση, διαχείριση και κυκλοφορία των φύλλων της Εφημερίδας της Κυβερνήσεως, (ΦΕΚ) στην έντυπη και ηλεκτρονική έκδοση, **έχει το Εθνικό Τυπογραφείο** το οποίο αποτελεί δημόσια υπηρεσία η οποία υπάγεται στο Υπουργείο Εσωτερικών και Διοικητικής Ανασυγκρότησης. Το Εθνικό Τυπογραφείο έχει επίσης την ευθύνη για την κάλυψη των εκτυπωτικών αναγκών του Δημοσίου. (Ν. 3469/2006, Α΄ 131).

ΥΠΗΡΕΣΙΕΣ ΠΟΥ ΠΑΡΕΧΕΙ ΤΟ ΕΘΝΙΚΟ ΤΥΠΟΓΡΑΦΕΙΟ

1. ΦΥΛΛΟ ΤΗΣ ΕΦΗΜΕΡΙΔΑΣ ΤΗΣ ΚΥΒΕΡΝΗΣΕΩΣ (ΦΕΚ)

Η ηλεκτρονική μορφή των ΦΕΚ διατίθεται δωρεάν από την ιστοσελίδα www.et.gr. Για τα ΦΕΚ που δεν έχουν ψηφιοποιηθεί και καταχωρισθεί στην πιο πάνω ιστοσελίδα δίνεται η δυνατότητα δωρεάν αποστολής με ηλεκτρονικό ταχυδρομείο, μετά από αίτηση που υποβάλλεται ηλεκτρονικά με τη συμπλήρωση ειδικής φόρμας.

Η έντυπη μορφή των ΦΕΚ διατίθεται για μεμονωμένα φύλλα με το ανάλογο κόστος από το τμήμα Πωλήσεων απευθείας ή με ταχυδρομική αποστολή μέσω αίτησης παραγγελίας στα ΚΕΠ, ενώ για ετήσια συνδρομή από το τμήμα Συνδρομητών. Το κόστος για ασπρόμαυρο ΦΕΚ από 1 έως 16 σελίδες είναι 1€, προσαυξανόμενο κατά 0,20€ για κάθε επιπλέον οκτασέλιδο ή μέρος αυτού. Το κόστος για έγχρωμο ΦΕΚ είναι 1,50€ από 1 έως 16 σελίδες, προσαυξανόμενο κατά 0,30€ για κάθε επιπλέον οκτασέλιδο ή μέρος αυτού.

Τρόπος αποστολής κειμένων προς δημοσίευση

- Τα κείμενα για δημοσίευση στο ΦΕΚ, από όλες τις δημόσιες υπηρεσίες και τους φορείς του δημόσιου τομέα, **αποστέλλονται στην διεύθυνση webmaster.et@et.gr** με χρήση προηγμένης ψηφιακής υπογραφής και χρονοσήμανσης.
- Οι περιλήψεις Διακηρύξεων Δημοσίων Συμβάσεων, αποστέλλονται στην ηλεκτρονική διεύθυνση dds@et.gr με τη χρήση **απλού** ηλεκτρονικού ταχυδρομείου.
- Κατ’ εξαίρεση, πολίτες οι οποίοι δεν έχουν αποκτήσει προηγμένη ηλεκτρονική υπογραφή, μπορούν να αποστέλλουν ταχυδρομικά ή να καταθέτουν με εκπρόσωπό τους κείμενα προς δημοσίευση αποτυπωμένα σε χαρτί, στο Τμήμα Παραλαβής Δημοσιευτέας Ύλης.

Πληροφορίες σχετικά με την αποστολή/κατάθεση εγγράφων προς δημοσίευση, την πώληση των τευχών και τους ισχύοντες τιμοκαταλόγους για όλες τις υπηρεσίες θα βρείτε στην ιστοσελίδα μας και στη διαδρομή Εξυπηρέτηση κοινού - τμήμα πωλήσεων ή συνδρομητών. Επίσης στην ιστοσελίδα μπορείτε να αναζητήσετε πληροφορίες σχετικά με την πορεία δημοσίευσης των εγγράφων, εφόσον γνωρίζετε τον Κωδικό Αριθμό Δημοσιεύματος (ΚΑΔ). Τον ΚΑΔ εκδίδει το Εθνικό Τυπογραφείο για όλα τα κείμενα που πληρούν τις προϋποθέσεις δημοσίευσης.

2. ΚΑΛΥΨΗ ΕΚΤΥΠΩΤΙΚΩΝ ΑΝΑΓΚΩΝ του Δημοσίου και των φορέων του

Το Εθνικό Τυπογραφείο μετά από αίτημα φορέα του Δημοσίου αναλαμβάνει να σχεδιάσει και να εκτυπώσει κάρτες, βιβλία, αφίσες, μπλοκ, μηχανογραφικά έντυπα, φακέλους, φακέλους αλληλογραφίας, κ.ά. Επίσης σχεδιάζει και κατασκευάζει σφραγίδες.

ΕΠΙΚΟΙΝΩΝΙΑ ΜΕ ΤΟ ΕΘΝΙΚΟ ΤΥΠΟΓΡΑΦΕΙΟ

Ταχυδρομική Διεύθυνση: Καποδιστρίου 34, τ.κ. 10432, Αθήνα

ΤΗΛΕΦΩΝΙΚΟ ΚΕΝΤΡΟ: 210 5279000 - fax: 210 5279054

ΤΜΗΜΑΤΑ ΕΞΥΠΗΡΕΤΗΣΗΣ ΚΟΙΝΟΥ
Πωλήσεων: (Ισόγειο, τηλ. 210 5279178 - 180)
Συνδρομητών: (Ημιόροφος, τηλ. 210 5279136)
Πληροφοριών: (Ισόγειο, Γρ. 3 και τηλεφ. κέντρο 210 5279000)
Παραλαβής Δημ. Ύλης: (Ισόγειο, τηλ. 210 5279167, 210 5279139)

Ωράριο για το κοινό: Δευτέρα ως Παρασκευή: 8:00 - 13:30

Ιστοσελίδα: **www.et.gr**

Πληροφορίες σχετικά με την λειτουργία της ιστοσελίδας: **helpdesk.et@et.gr**

Αποστολή ψηφιακά υπογεγραμμένων εγγράφων προς δημοσίευση στο ΦΕΚ: **webmaster.et@et.gr**

Πληροφορίες για γενικό πρωτόκολλο και αλληλογραφία: **grammateia@et.gr**

